




ARQUITETÔNICO
ESCALA 1:100

SUBSOLO

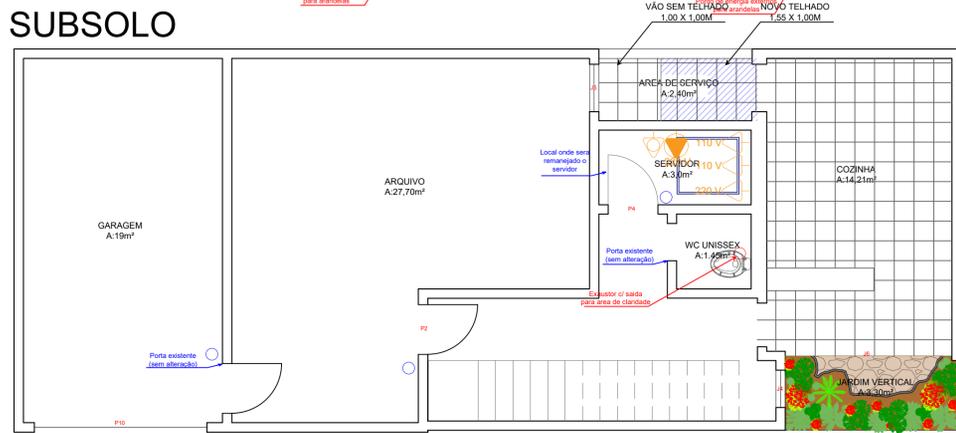


ARQUITETÔNICO
ESCALA 1:100


TERREO

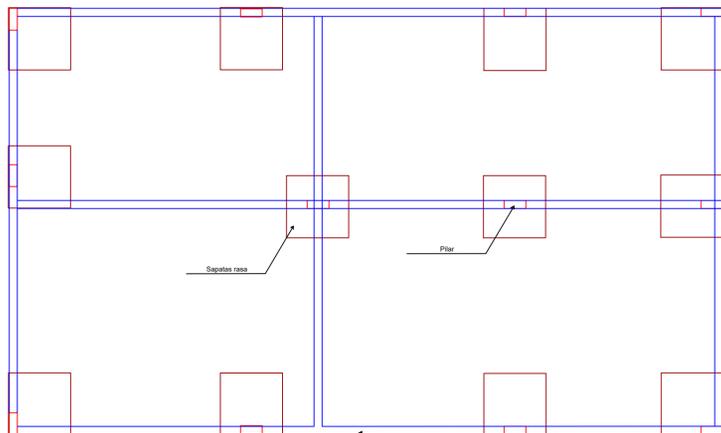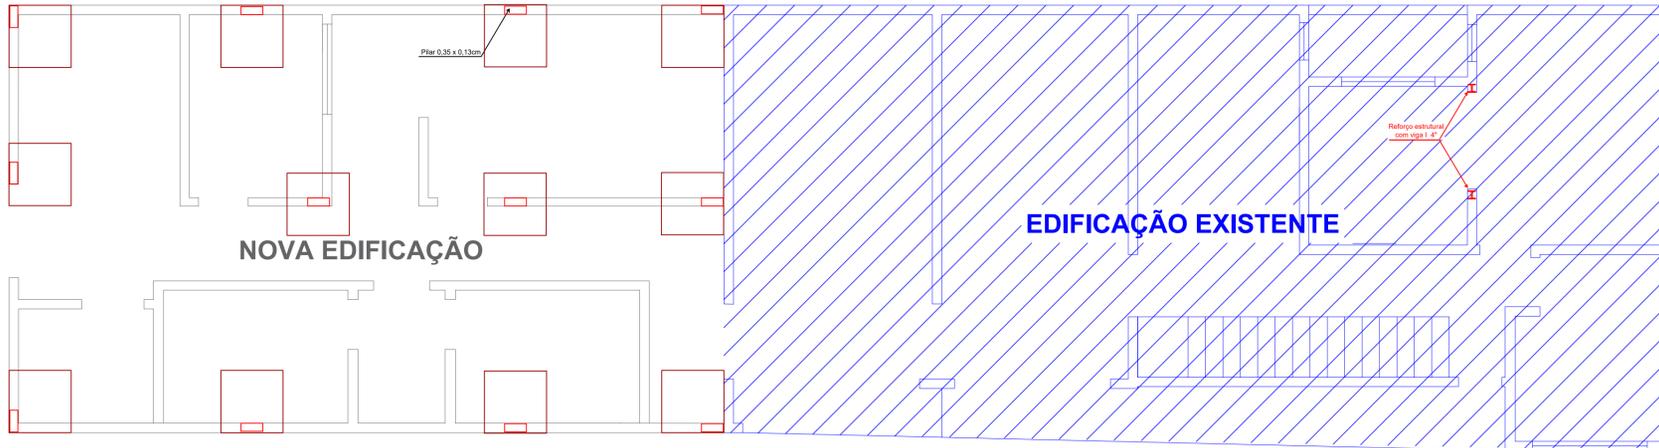



FUNDAÇÃO E PILARES
ESCALA 1:100

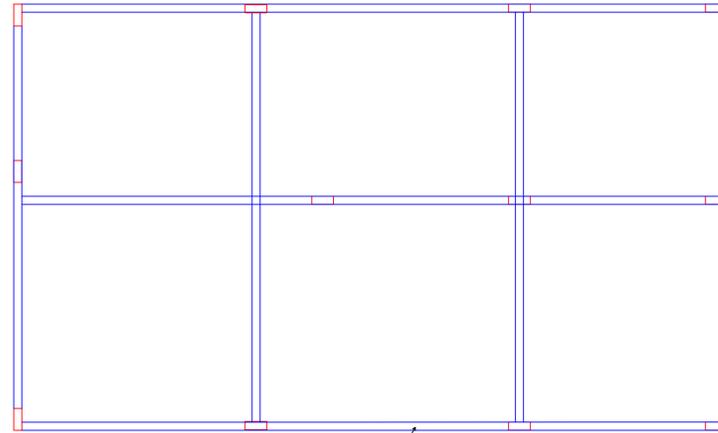

PILARES E VIGA
ESCALA 1:100

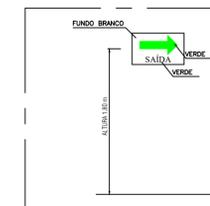

OBSERVAÇÕES
1 - A SINALIZAÇÃO DE SAÍDA DEVE:
1.1 - SER ATRAVÉS DE PLACAS FOSFORESCENTES E CONTRA A PAZARFA "SAÍDA" E SEM SINALIZAÇÃO DE SENTIDO.
2 - AS LETRAS E AS SETAS DE SINALIZAÇÃO DEVEM SER COM VERNÍCULA SOBRE FUNDO BRANCO E EM DIMENSÕES QUE GARANTAM PERFEITA VISIBILIDADE.
3 - A SINALIZAÇÃO DEVE SER DO TIPO FOSFORESCENTE CONFORME NORMAS DA ABNT.
4 - A SINALIZAÇÃO DEVE ESTAR A PELO MENOS 1,80m DE ALTURA DO PISO ACABADO A FIM DE GARANTIR PERFEITA VISIBILIDADE.

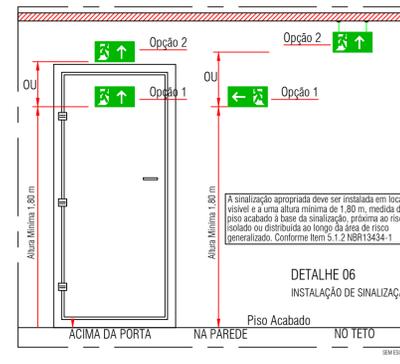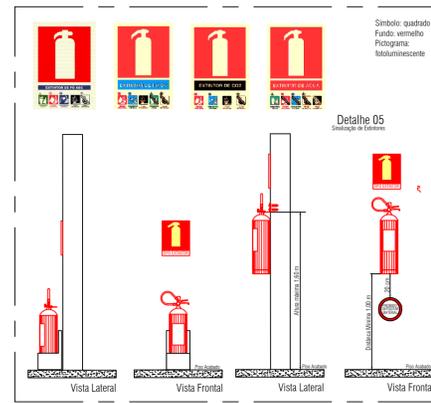

IDENTIFICAÇÃO DAS SINALIZAÇÕES (De acordo com a ABNT)

INDICAÇÃO DE SAÍDA DE EMERGÊNCIA A SER FUNDAMENTE INDICADA	INDICAÇÃO DE SAÍDA DE EMERGÊNCIA A SER FUNDAMENTE INDICADA	INDICAÇÃO DE SAÍDA DE EMERGÊNCIA A SER FUNDAMENTE INDICADA	INDICAÇÃO DE SAÍDA DE EMERGÊNCIA A SER FUNDAMENTE INDICADA
INDICAÇÃO DE SAÍDA DE EMERGÊNCIA COM PICTOGRAMA FOTOLUMINESCENTE	INDICAÇÃO DE PARABRUTO NO INTERIOR DA ESCADA PATAMAR E PORTA CORTE-FOGO	SINALIZAÇÃO PARA USO DE ELEVADOR EM CASO DE EMERGÊNCIA	LUMINÁRIA DE EMERGÊNCIA 270 60
INDICAÇÃO DE SAÍDA DE EMERGÊNCIA COM PICTOGRAMA FOTOLUMINESCENTE	INDICAÇÃO DE SAÍDA DE EMERGÊNCIA COM PICTOGRAMA FOTOLUMINESCENTE	LUMINÁRIA DE EMERGÊNCIA 270 60	SÍMBOLO PARA PORTA CORTE-FOGO
INDICAÇÃO DE SENTIDO DE FUGA DO INTERIOR DE ESCADA, RUA, CORREDOR E ESCALÃO	INDICAÇÃO DA LOCALIZAÇÃO DE EMERGÊNCIA	SÍMBOLO PARA PORTA CORTE-FOGO	

TABELA 2 - Sinalização de orientação e salvamento


12		Indicação de saída de emergência (esquerda ou direita) de uma saída de emergência. Dimensões mínimas: L = 2,0 H
13		Indicação de saída de emergência (esquerda ou direita) de uma saída de emergência. Dimensões mínimas: L = 2,0 H
14		Indicação de saída de emergência a ser utilizada acima da porta, para indicar o seu acesso
16		Indicação de saída de fuga no interior das escadas
17		Indicação de saída de emergência, utilizada como complementação do pictograma fotoluminescente (veja as imagens, ou anexo)
19		Indicação de saída de emergência, utilizada como complementação do pictograma fotoluminescente (veja as imagens, ou anexo)
30		Indicação de manutenção da porta corta-fogo constantemente fechada, instalada quando há o caso

LEGENDA

	Tomada dupla no piso acabado.
	Tomada dupla de uso geral baixa, a 0,30m do piso acabado.
	Tomada de uso geral média, a 1,30m do piso acabado.
	Tomada de uso específico alta, a 2,00m do piso acabado.
	Ponto de infra
	Tomada com interruptor de uma seção média, a 1,30m do piso acabado.
	Tomada com interruptor de duas seções média, a 1,30m do piso acabado.
	Tomada com interruptor de três seções média, a 1,30m do piso acabado.
	Tomada com interruptor paralelo média, a 1,30m do piso acabado.
	Interruptor de uma seção, a 1,30m do piso acabado.
	Interruptor paralelo de uma seção, a 1,30m do piso acabado.
	Interruptor paralelo de duas seções, a 1,30m do piso acabado.
	Ponto de luz no teto.
	Caixa de passagem pvc 15x15cm a 30cm do chão
	Aterramento.
	Quadro de distribuição geral embutido, a 1,30m do piso acabado.

ESQUADRIAS

PORTAS	
P1 - PORTA DE MADEIRA MACIÇA 2 BANDEIRA 1,50 X 2,50m	
P2 - PORTA DE MADEIRA MACIÇA GIRAR 0,80 X 2,10m	
P3 - PORTA DE VIDRO INCOLOR CORRER 4 FOLHAS 3,20 X 2,10m	
P4 - PORTA DE VIDRO INCOLOR CORRER 4 FOLHAS 3,00 X 2,10m	
P5 - PORTA DE VIDRO INCOLOR CORRER 4 FOLHAS 2,60 X 2,10m	
P6 - PORTA DE VIDRO INCOLOR CORRER 2 FOLHAS 1,50 X 2,10m	
P7 - PORTA DE MADEIRA MACIÇA CORRER 4 FOLHAS 3,00 X 2,10m	
P8 - PORTA DE MADEIRA MACIÇA CORRER 4 FOLHAS 2,50 X 2,10m	
P9 - PORTA DE MADEIRA MACIÇA GIRAR 0,70 X 2,10m	
P10 - PORTA DE MADEIRA MACIÇA GIRAR 2 FOLHAS 2,78 X 2,10m	
P11 - PORTA DE VIDRO INCOLOR CORRER 2 FOLHAS 1,50 X 2,10m	
P12 - PORTA DE MADEIRA 2 BANDEIRA VAI E VEM 1,20 X 2,10m	
JANELAS	
J1 - JANELA DE MADEIRA E VIDRO 4 FOLHAS 1,50 X 1,20m	
J2 - JANELA DE VIDRO INCOLOR 4 FOLHAS 1,50 X 1,20m	
J3 - BASCULANTE DE MADEIRA E VIDRO 4 FOLHAS 0,60 0,70M	
J4 - JANELA DE VIDRO INCOLOR MAXIM AR 0,70 X 1,00m	
J6 - JANELA DE VIDRO 8mm INCOLOR 4 FOLHAS 2,60 X 1,50m	

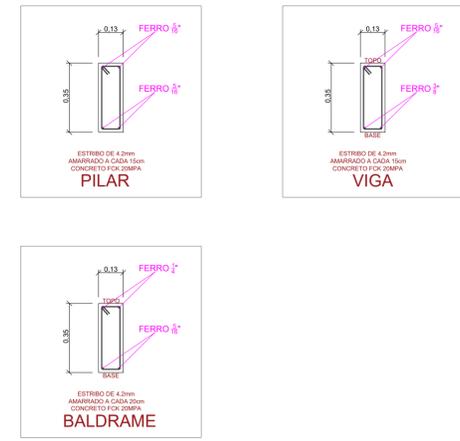

Folha:	01/01	Nº CONTRATO:	
		Nº CLIENTE:	
N. ART/CREA-MG:		DATA:	29/11/2023
CONTRATANTE:	Câmara Municipal de Conquista		
LOCALIZAÇÃO:	Conquista / MG		
TÍTULO:	PROJETO DE CLIMATIZAÇÃO, ESTRUTURAL E INSTALAÇÕES ELÉTRICAS		
ASSINATURA PROJETISTA:	ASSINATURA TÉCNICO:		
DATA:	FORMATO:	EXEC.	VERIF.
	A1		
ESCALA:	Diversas	ESCRITÓRIO:	(32) 99812 - 7832
ARQUIVO:	Câmara C. - Arquitetônico - DWG		1