


ARQUITETÔNICO  
ESCALA 1:100

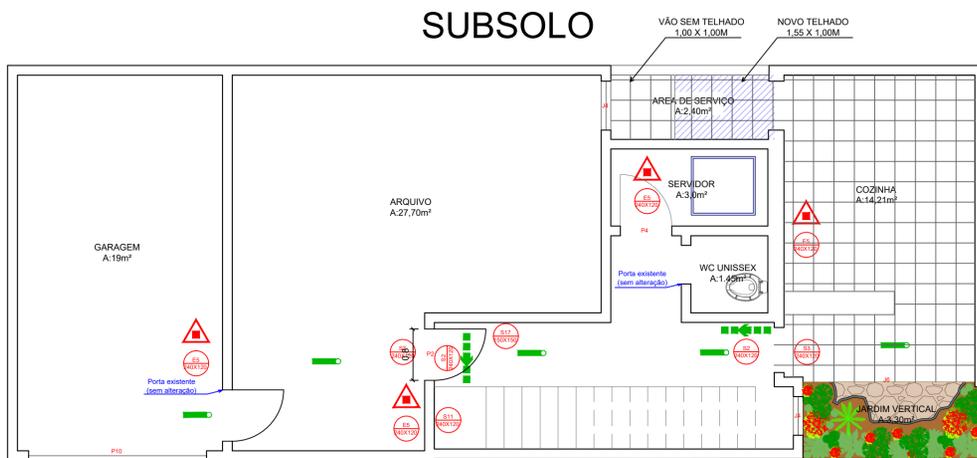

ARQUITETÔNICO  
ESCALA 1:100

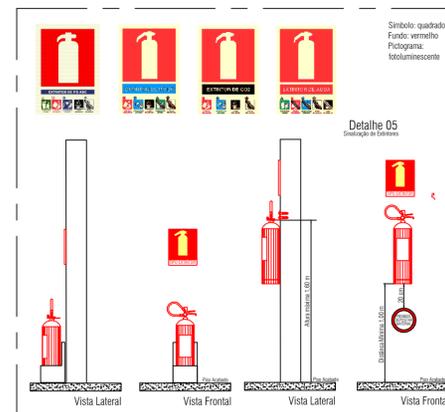


TABELA 2 - Sinalização de orientação e salvamento	
12	Indicação do sentido (esquerda ou direita) de uma saída de emergência. Dimensões mínimas: L = 2,0H
13	Indicação do sentido (esquerda ou direita) de uma saída de emergência. Dimensões mínimas: L = 2,0H
14	Indicação de uma saída de emergência a ser atendida acima da porta, para indicar o seu acesso
16	Indicação do sentido de fuga no interior das escadas indica direita ou esquerda, descendo ou subindo. O desenho indicativo deve ser posicionado de acordo com o sentido a ser sinalizado
17	Indicação da saída de emergência, utilizada como complementação do pictograma fotoluminescente (seta ou imagem, ou ambos)
19	Indicação do pavimento, no interior da escada (patamar)
30	Indicação de manutenção da porta corta-fogo constantemente fechada, instalada quando for o caso





SAÍDA VERDE  
SAÍDA VERDE

1,00m

DETALHE 02 - SINALIZAÇÃO DE SAÍDA



IDENTIFICAÇÃO DAS SINALIZAÇÕES (Dimensões em milímetros)		
INDICAÇÃO DE UMA SAÍDA DE EMERGENÇA, A SER FRAMADA ACIMA DA PORTA	INDICAÇÃO DE UMA SAÍDA DE EMERGENÇA, A SER FRAMADA ACIMA DA PORTA	INDICAÇÃO DO SENTIDO DE FUGA DE UMA SAÍDA DE EMERGENÇA, INDICANDO DIREÇÃO E SENTIDO
INDICAÇÃO DE SAÍDA DE EMERGENÇA COM PICTOGRAMA FOTOLUMINESCENTE	INDICAÇÃO DE PAVIMENTO INDICANDO NÚMERO DO PAVIMENTO PARA FORMAR PELA ASSOCIAÇÃO DE DUAS PLACAS (por exemplo: 1º = 5º + 1º/50)	SINALIZAÇÃO DE PROIBIDO USAR O ELEVADOR EM CASO DE EMERGENÇA
INDICAÇÃO DE SAÍDA DE EMERGENÇA COM PICTOGRAMA FOTOLUMINESCENTE	INDICAÇÃO DE SAÍDA DE EMERGENÇA COM PICTOGRAMA FOTOLUMINESCENTE	LUMINÁRIA DE EMERGENÇA 2'00 x 4'
INDICAÇÃO DO SENTIDO DE FUGA NO INTERIOR DE ESCADAS, INDICANDO DIREÇÃO	INDICAÇÃO DA LOCALIZAÇÃO DE EXTINTORES	EXTINTOR PORTÁTIL, 4KG, PO QUÍMICO ABC 3A 40BC

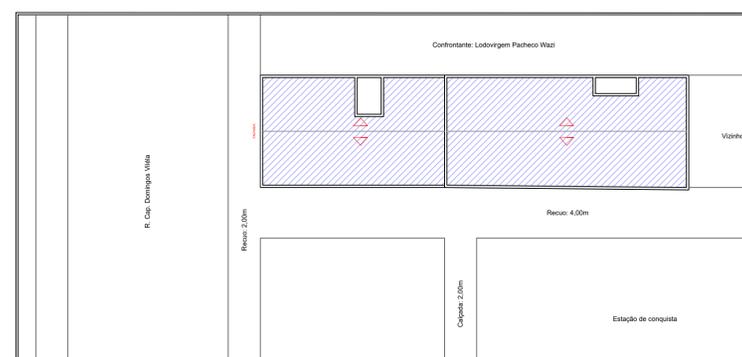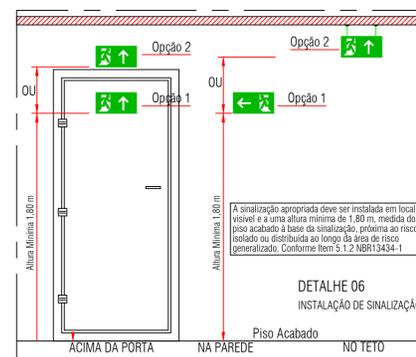

SITUAÇÃO/COBERTURA  
ESCALA: 1:400



FACHADA  
S/escala



Folha:	01/01	Nº CONTRATO:	
		Nº CLIENTE:	
		DATA:	29/11/2023
		EXEC.	
		VERIF.	
		APROV.	
N. ART/CREA-MG:			
CONTRATANTE:	Câmara Municipal de Conquista		
LOCALIZAÇÃO:	Conquista / MG		
TÍTULO:	ANTI INCENDIO E PÂNICO		
ASSINATURA PROJETISTA:	ASSINATURA TÉCNICO:		
DATA:	FORMATO:	EXEC.	VERIF.
	A1		
ESCALA:	Diversas	ESCRITÓRIO:	(32) 99812 - 7832
ARQUIVO:	Câmara C. - Arquitetônico - DWG		REV. 1