




ARQUITETÔNICO
ESCALA 1:100

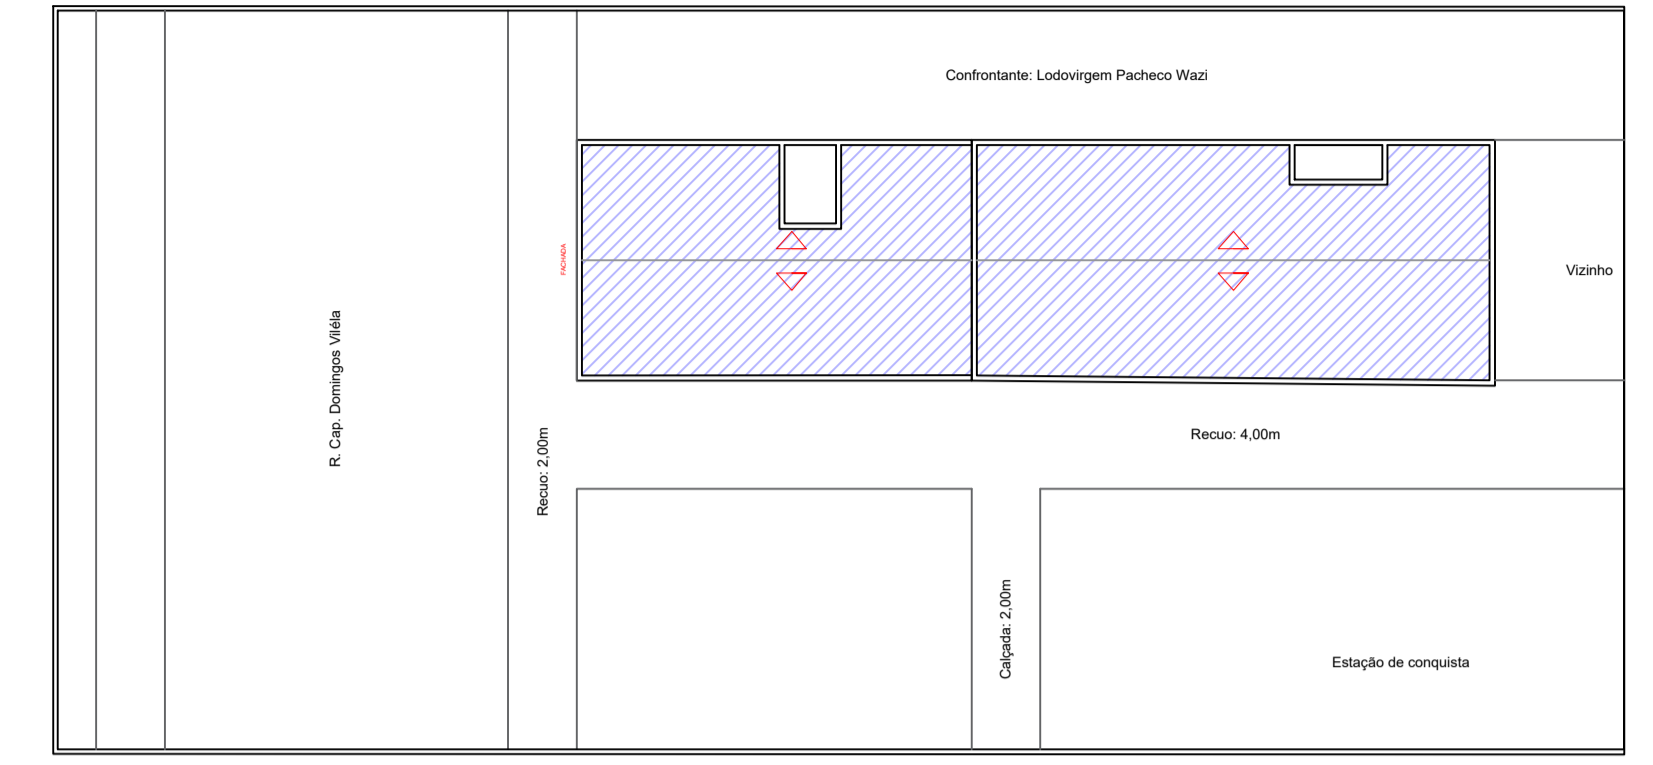

SITUAÇÃO/COBERTURA
ESCALA: 1:400

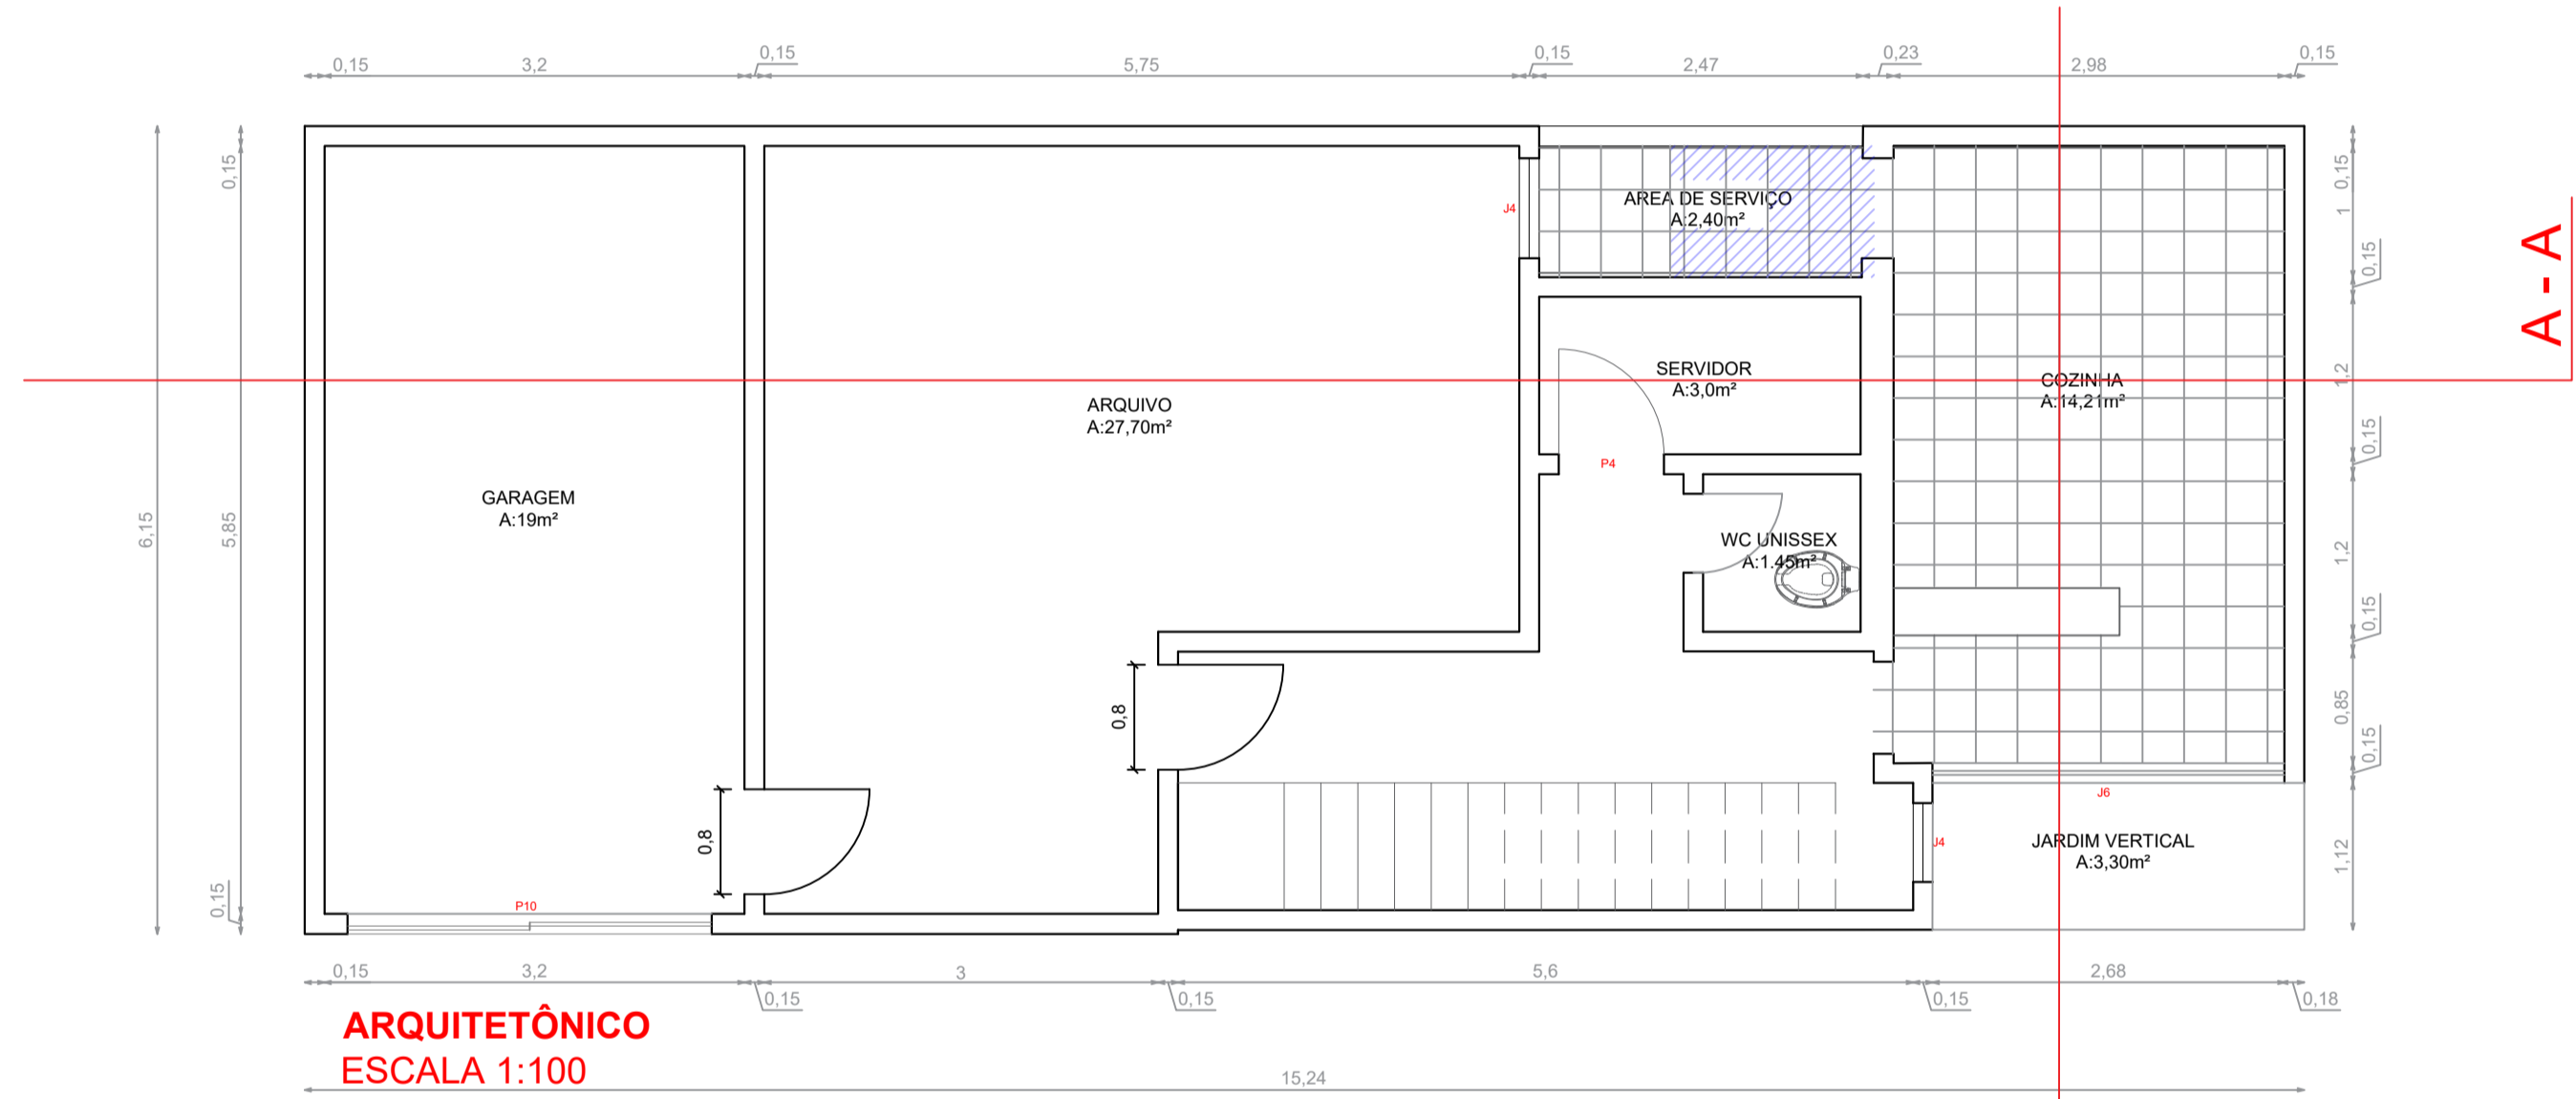


ARQUITETÔNICO
ESCALA 1:100

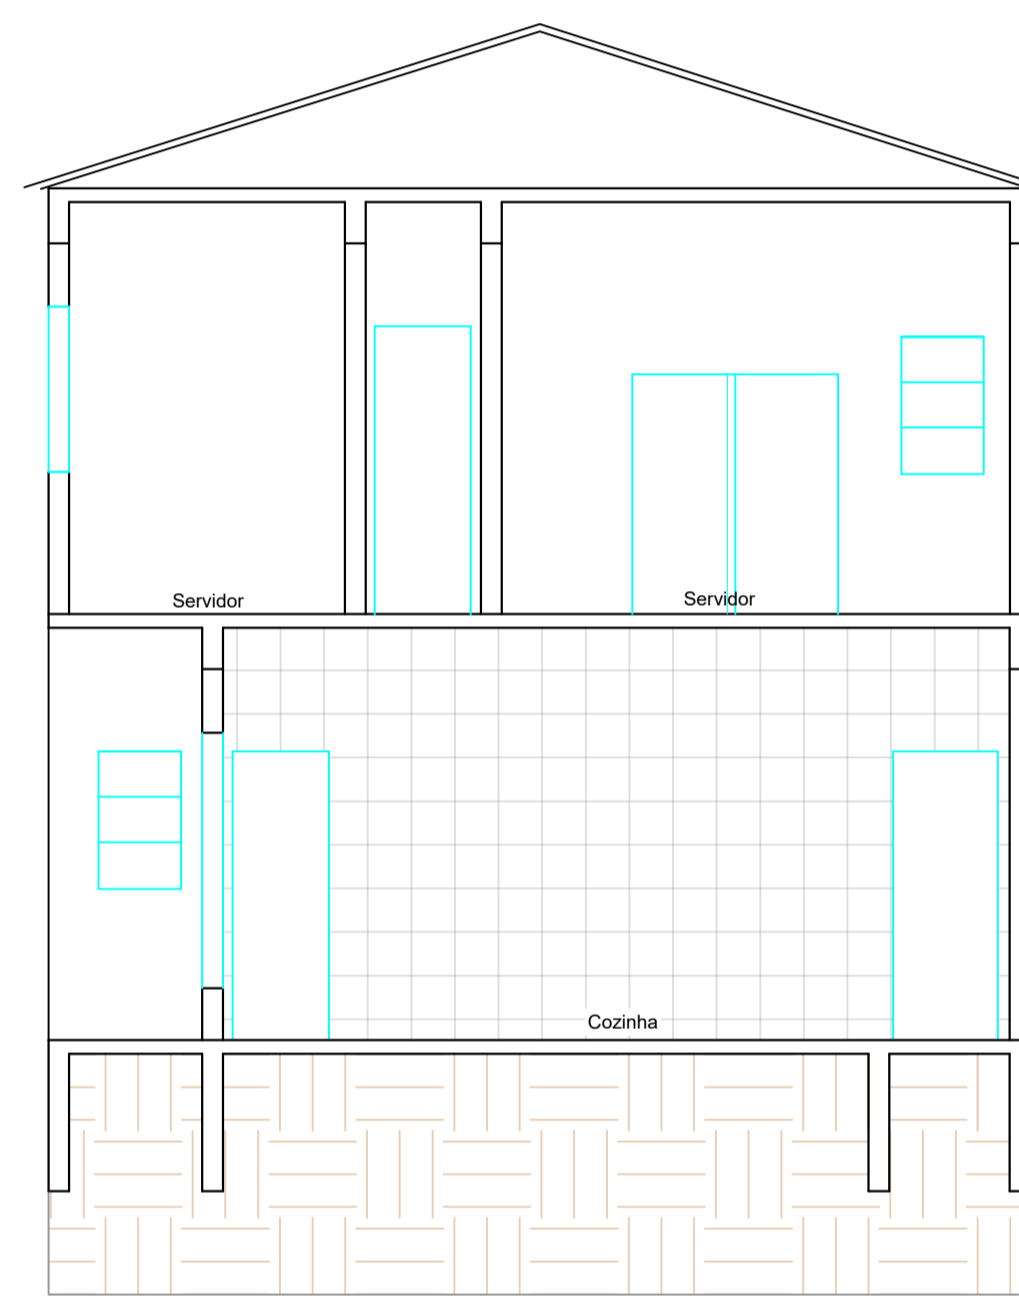

CORTE B - B
ESCALA 1:100



FACHADA
S/ escala

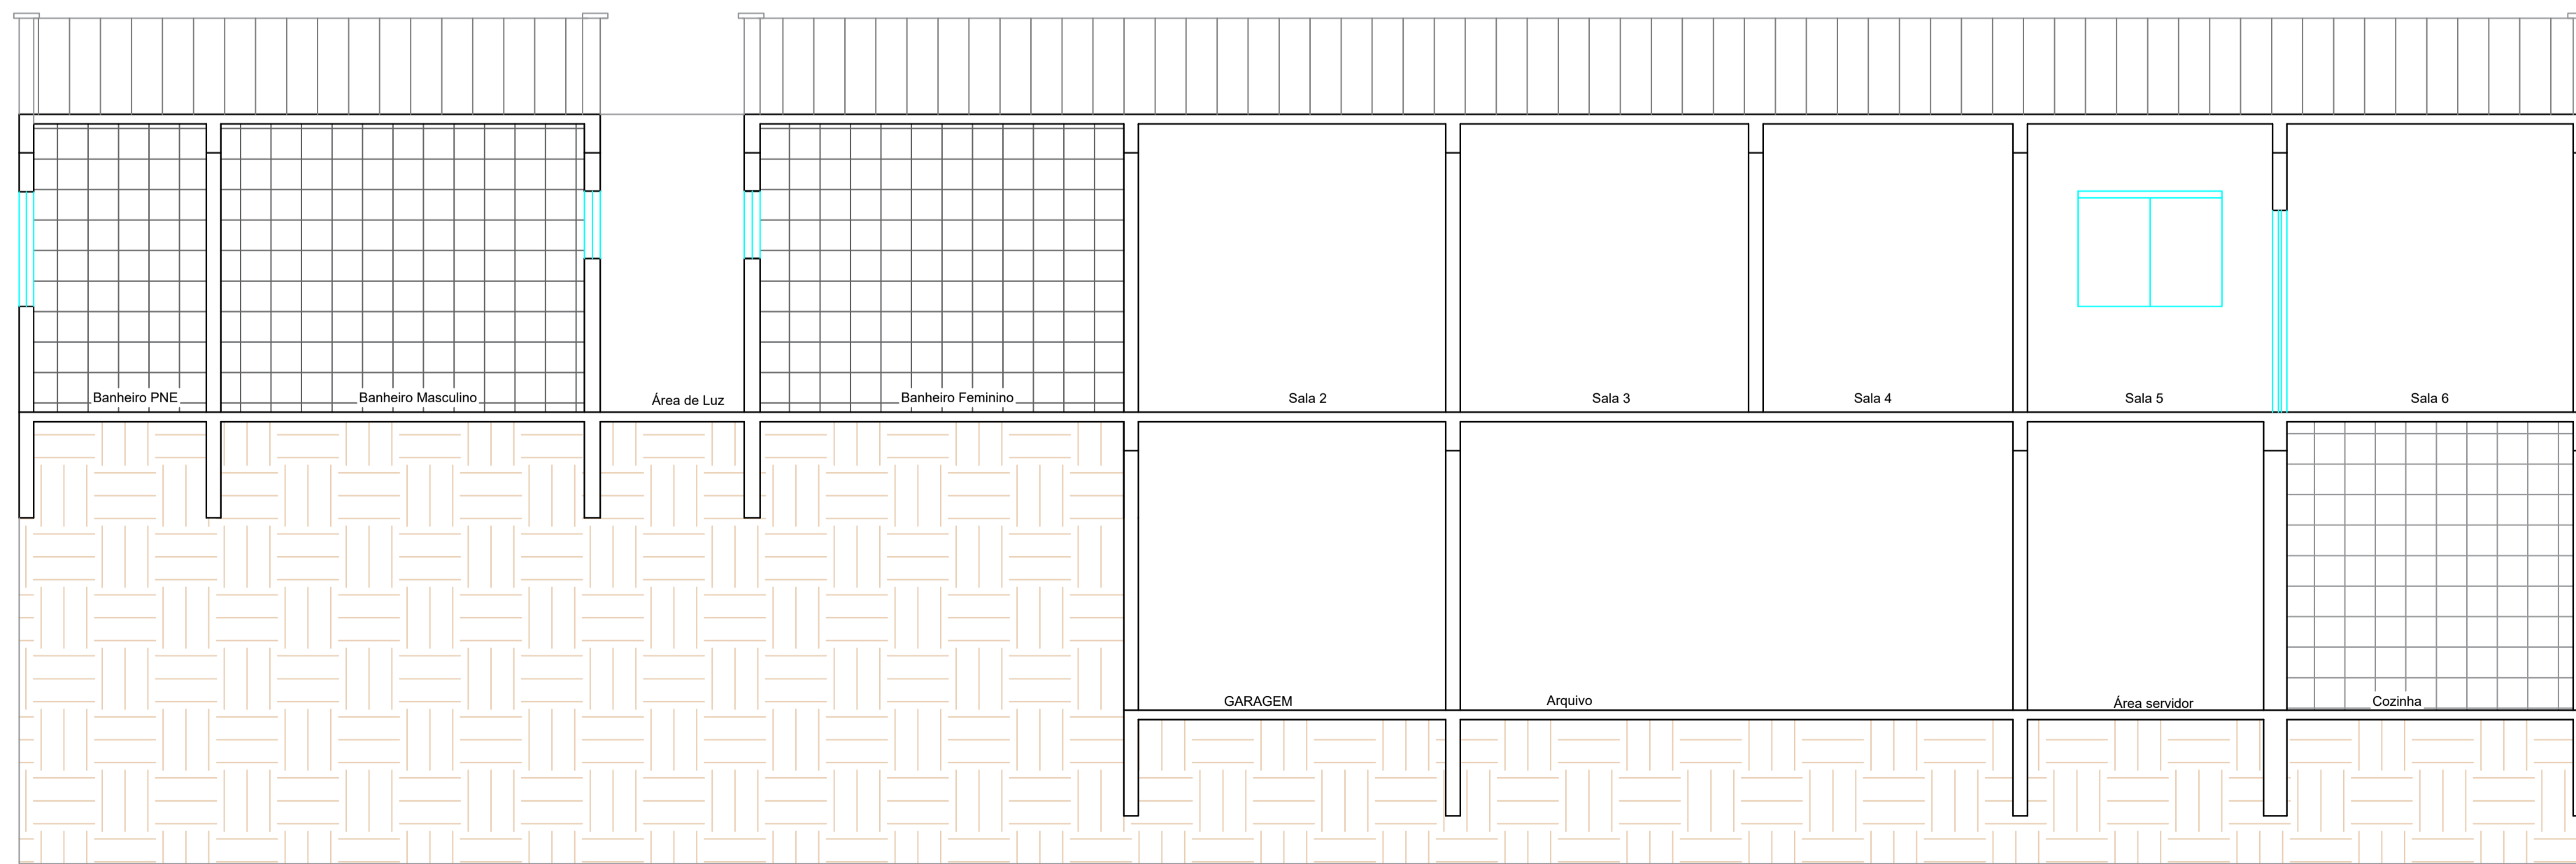

CORTE A - A
ESCALA 1:100

Folha:	01/01	Nº CONTRATO:		
		Nº CLIENTE:		
		DATA:	29/11/2023	
N. ART/CREA-MG:		EXEC.		
CONTRATANTE:	Câmara Municipal de Conquista			
LOCALIZAÇÃO:	Conquista / MG			
TÍTULO:	ARQUITETONICO			
ASSINATURA PROJETISTA:			ASSINATURA TÉCNICO:	
DATA:	FORMATO:	EXEC.	VERIF.	APROV.
	A1			
ESCALA:	Diversas	ESCRITÓRIO:		REV.
ARQUIVO:	Câmara C. - Arquitetônico - DWG	(32) 99812 - 7832		1